# URBANO DE DOUTOR RICAR

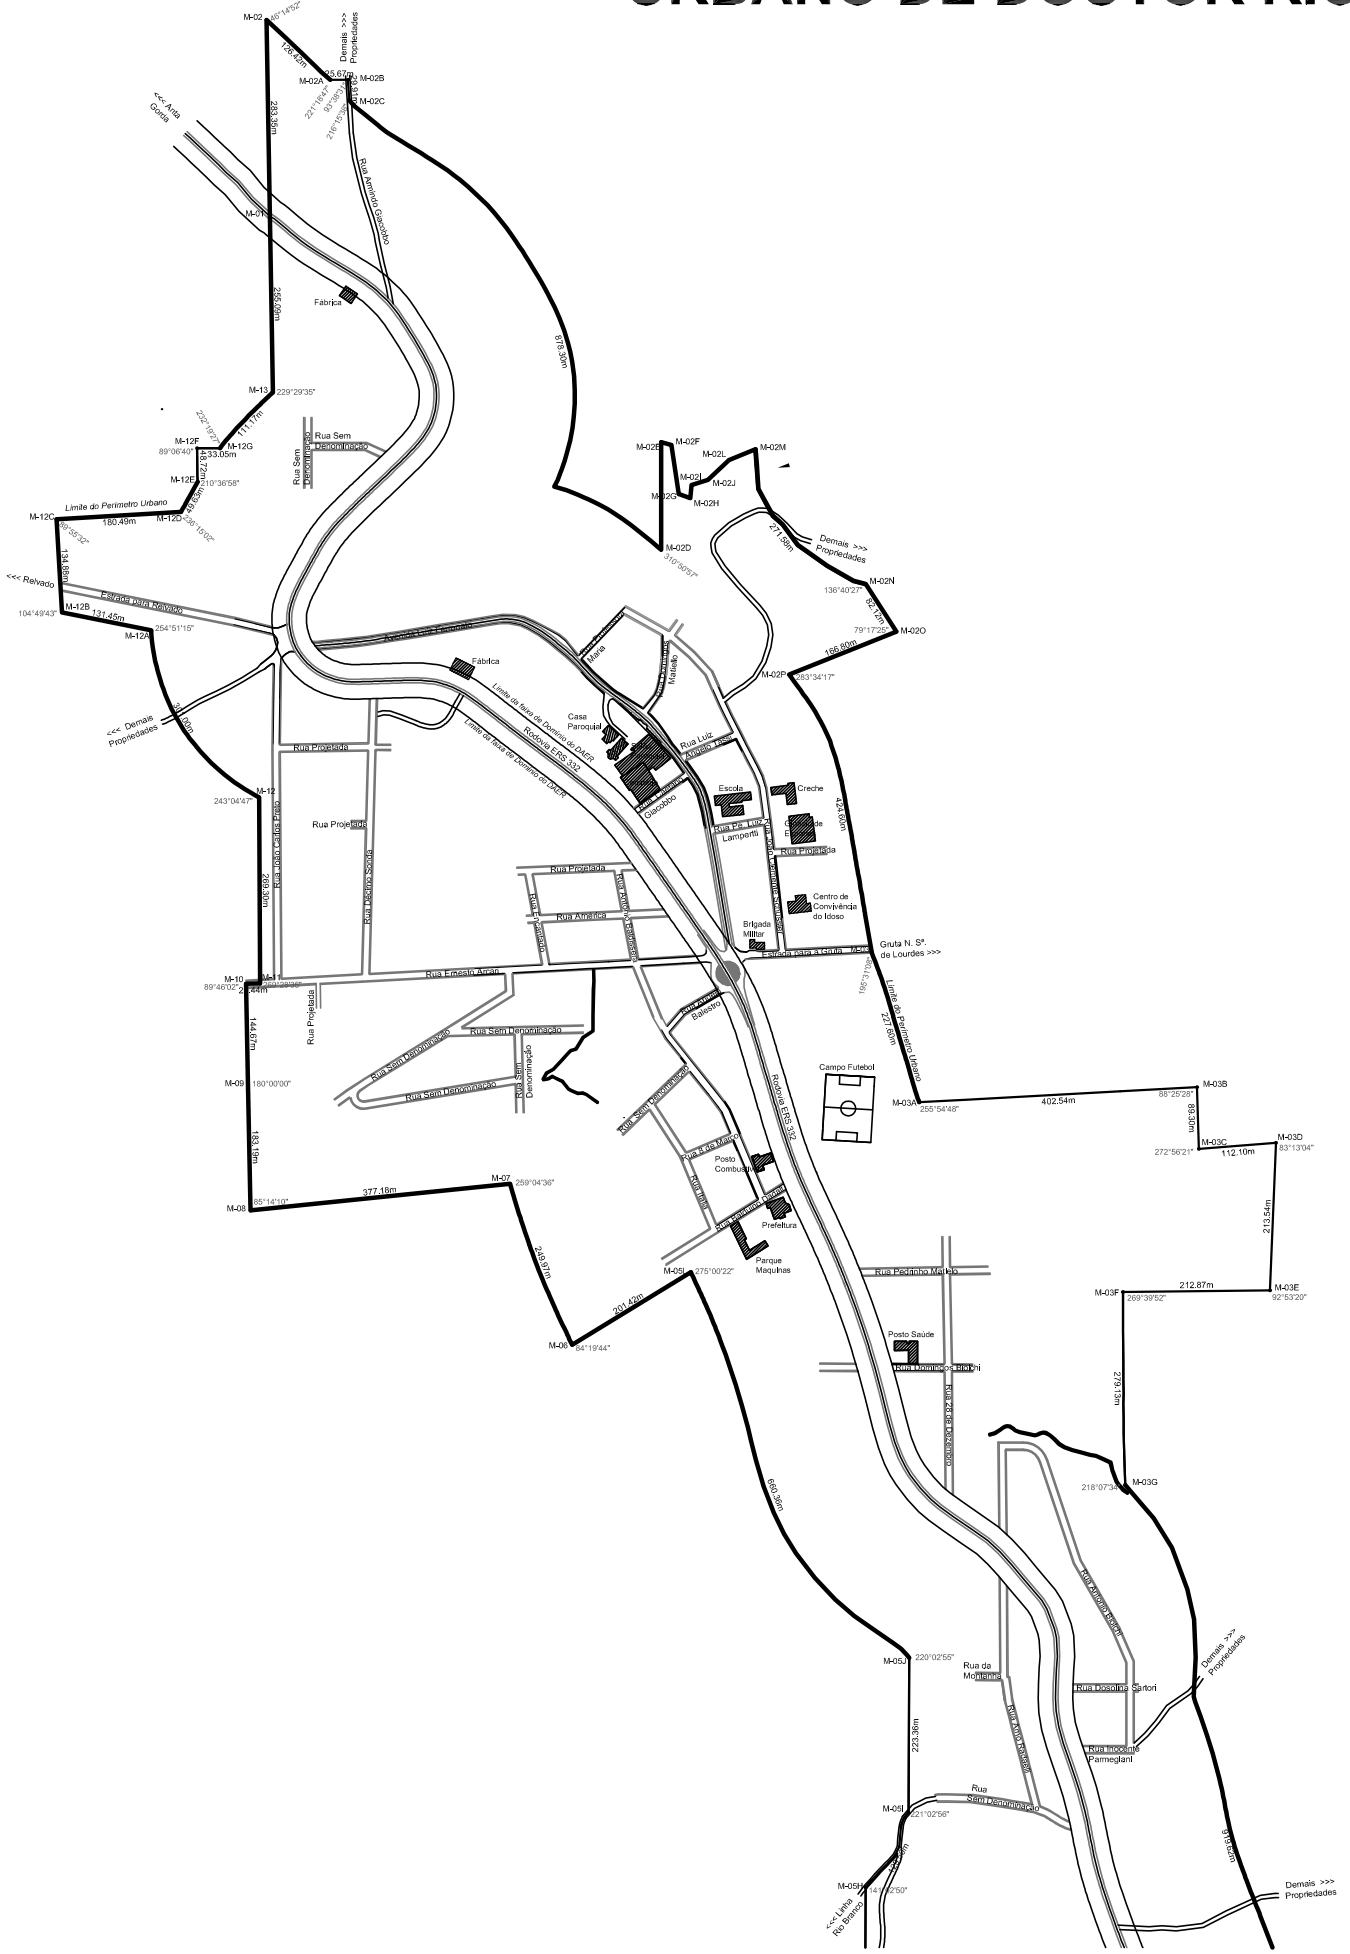
M-02
M-02A
M-02B
M-02C
M-02D
M-02E
M-02F
M-02G
M-02H
M-02I
M-02J
M-02L
M-02M
M-02N
M-02O
M-02P
M-03A
M-03B
M-03C
M-03D
M-03E
M-03F
M-03G
M-04
M-05
M-05I
M-05J
M-06
M-07
M-08
M-09
M-10
M-11
M-12
M-12A
M-12B
M-12C
M-12D
M-12E
M-12F
M-12G
Demais >>> Propriedades
<<< Demais Propriedades
<<< Relvado
<<< Linha Rio Branco
Limite do Perímetro Urbano
Rua Sem Denominação
Rua Projetada
Rua Amália
Rua Ernesto Arnoni

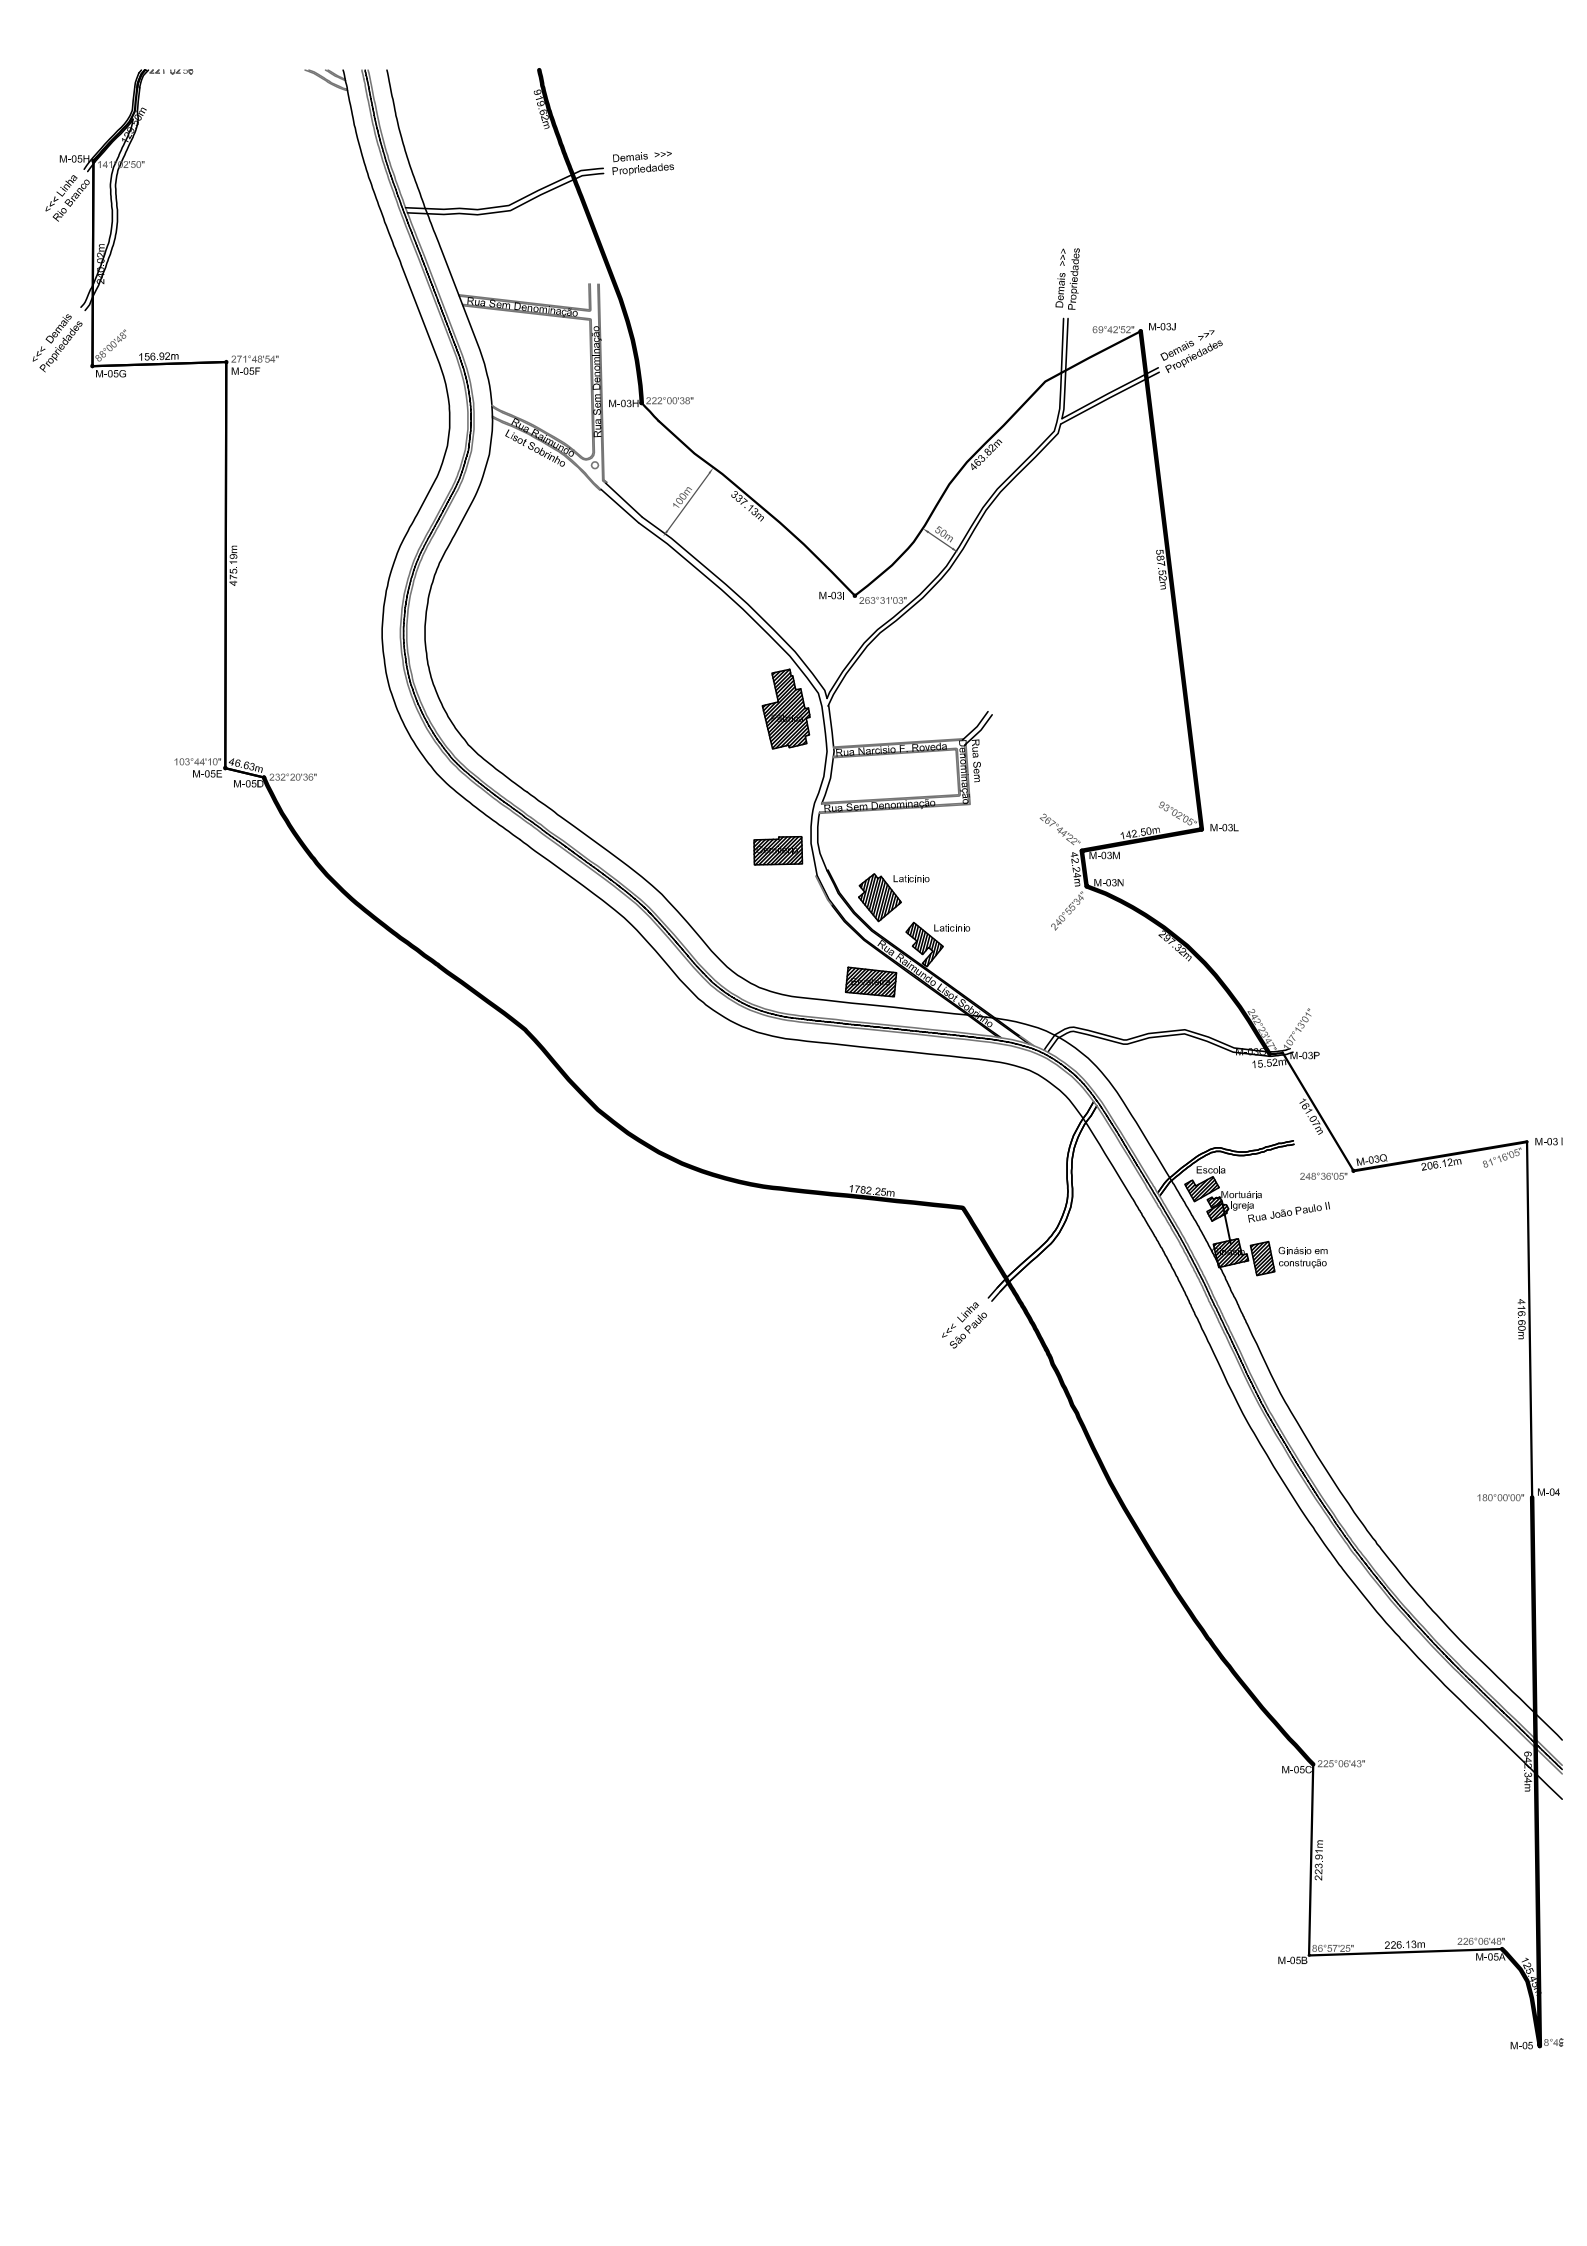
M-05H
141°02'50"
<<< Linha Rio Branco
Demais <<< Propriedades
88°00'46"
156.92m
271°48'54"
M-05G
M-05F
475.19m
103°44'10"
46.63m
M-05E
M-05D
232°20'36"
819.52m
Demais >>> Propriedades
Rua Sem Denominação
Rua Sem Denominação
Rua Raimundo Lisot Sobrinho
M-03H
222°00'38"
100m
337.13m
M-03I
263°31'03"
50m
463.82m
Demais >>> Propriedades
69°42'52"
M-03J
Demais >>> Propriedades
587.52m
Rua Narcisio F. Roveda
Rua Sem Denominação
Rua Sem Denominação
93°02'05"
142.50m
M-03L
267°44'22"
42.26m
M-03M
M-03N
240°55'34"
287.32m
Laticinio
Laticinio
Rua Raimundo Lisot Sobrinho
15.52m
M-03P
181.01m
M-03O
206.12m
81°16'05"
248°36'05"
M-03 I
Escola
Mortuária
Igreja
Rua João Paulo II
Ginásio em construção
1782.25m
<<< Linha São Paulo
416.60m
180°00'00"
M-04
M-05C
225°06'43"
642.34m
223.91m
M-05B
86°57'25"
226.13m
226°06'48"
M-05A
M-05